




CATASTO EDILIZIO URBANO (RDL 13-4-1939, n. 652)

* Scala originale non disponibile. *

Planimetria di u.i.u. in Comune di BONAVIGO via CA' OTTOLINA civ.

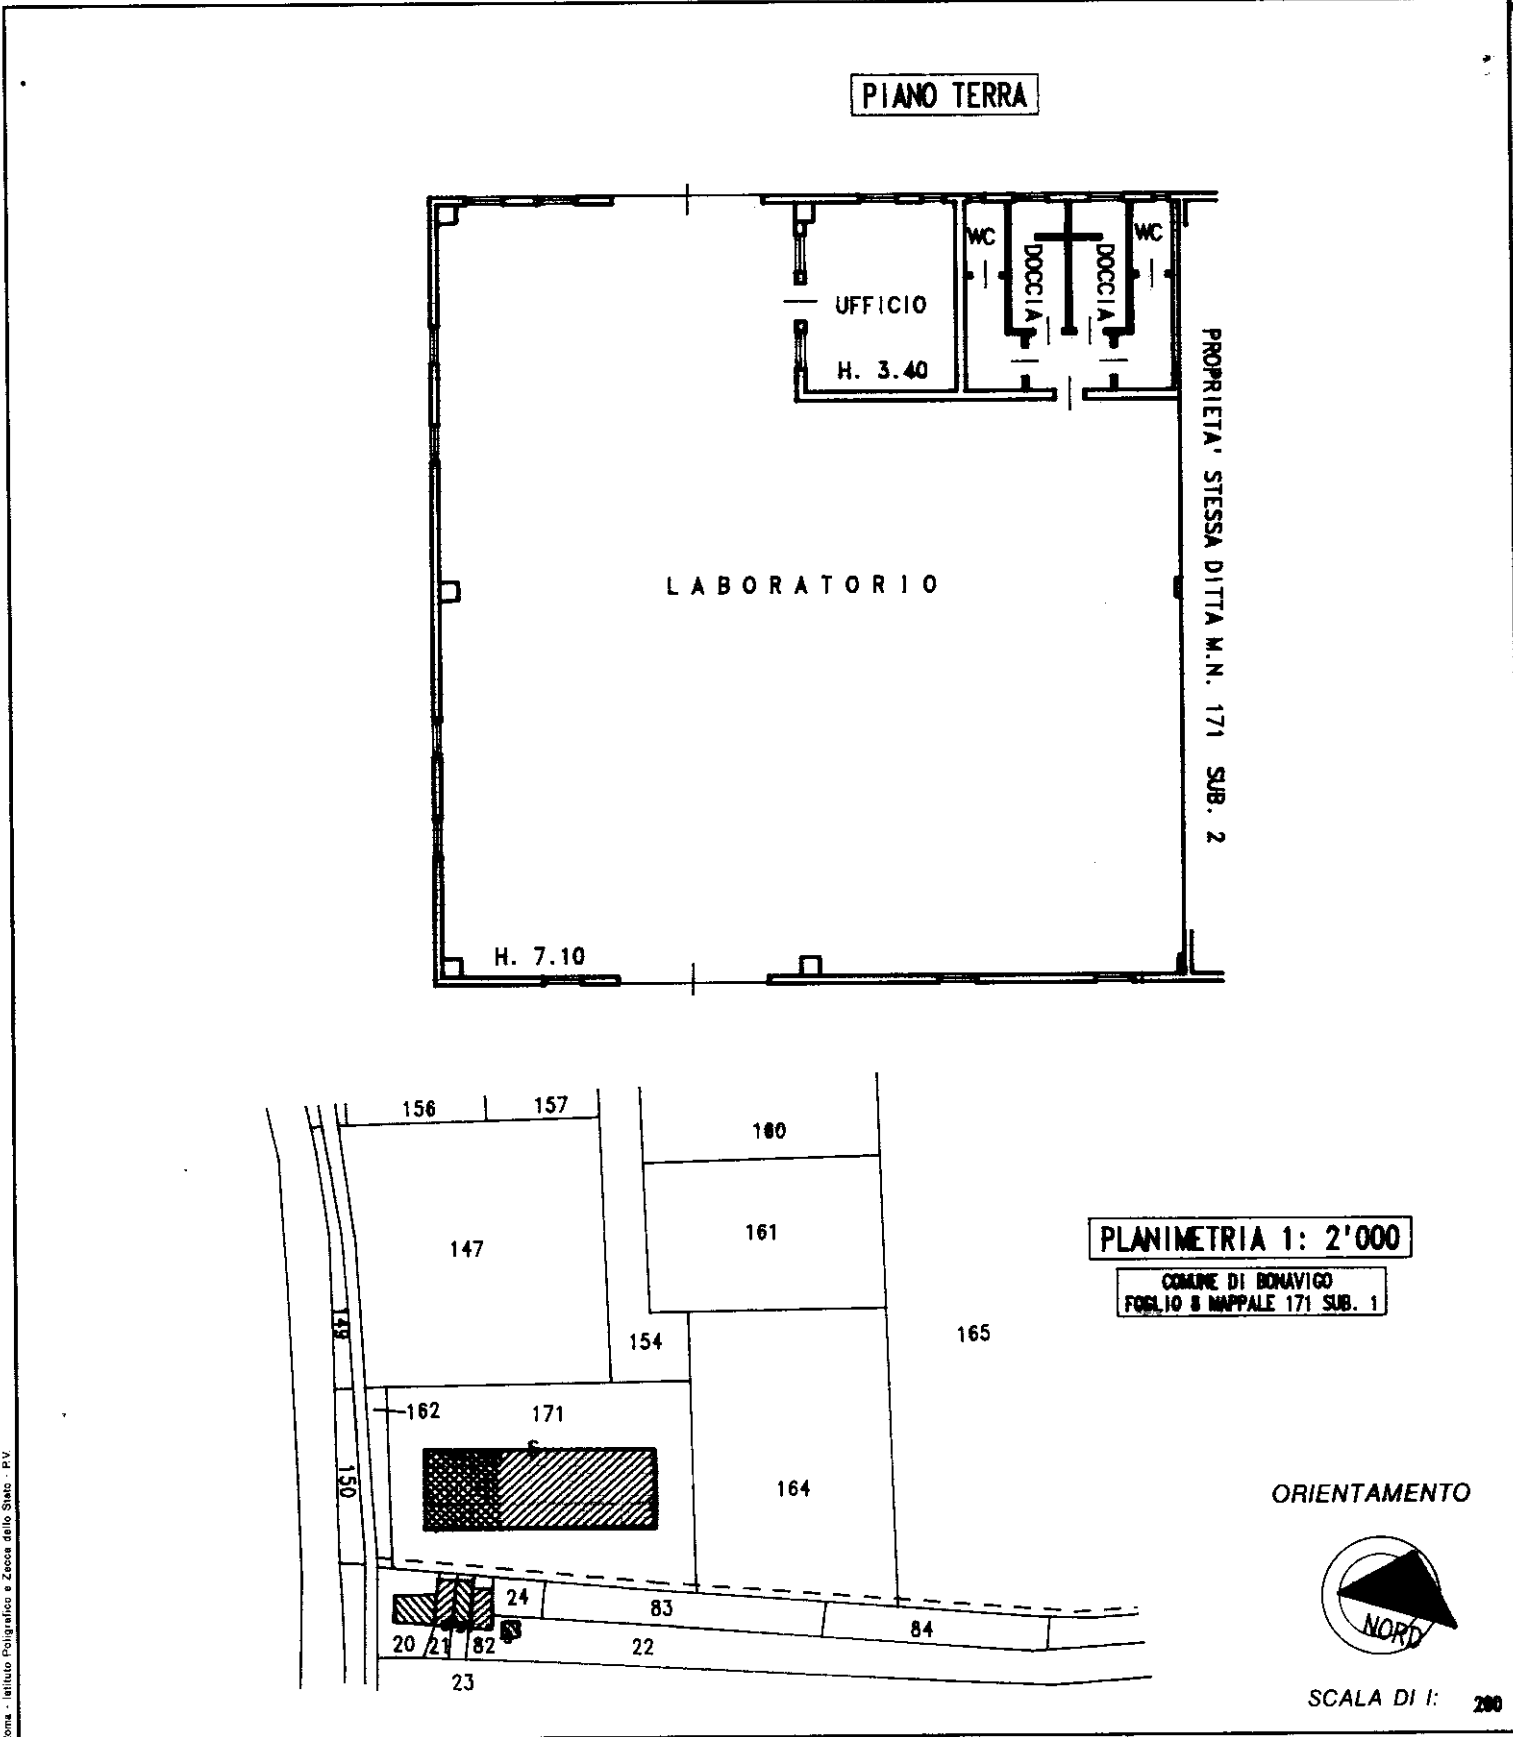


Roma - Istituto Poligrafico e Zecca dello Stato - P.V.

Dichiarazione di N.C.
Denuncia di variazione

Identificativi catastali
F. 8
n. 171 sub. 1

Compilata dal GEOMETRA
(Titolo, cognome e nome)
CORRADO BISSOLI
Iscritto all'albo de 1 GEOMETRI
della provincia di VERONA n. 1808
data 20.06.2001 Firma Corrado Bissoli

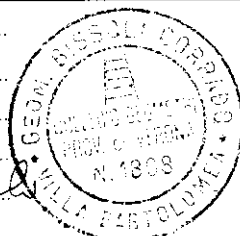

RISERVATO ALL'UFFICIO

285695